


专业	姓名	日期
电气	张君	2023.10.27
给排水	张君	2023.10.27
暖通	张君	2023.10.27
结构	张君	2023.10.27
建筑	张君	2023.10.27

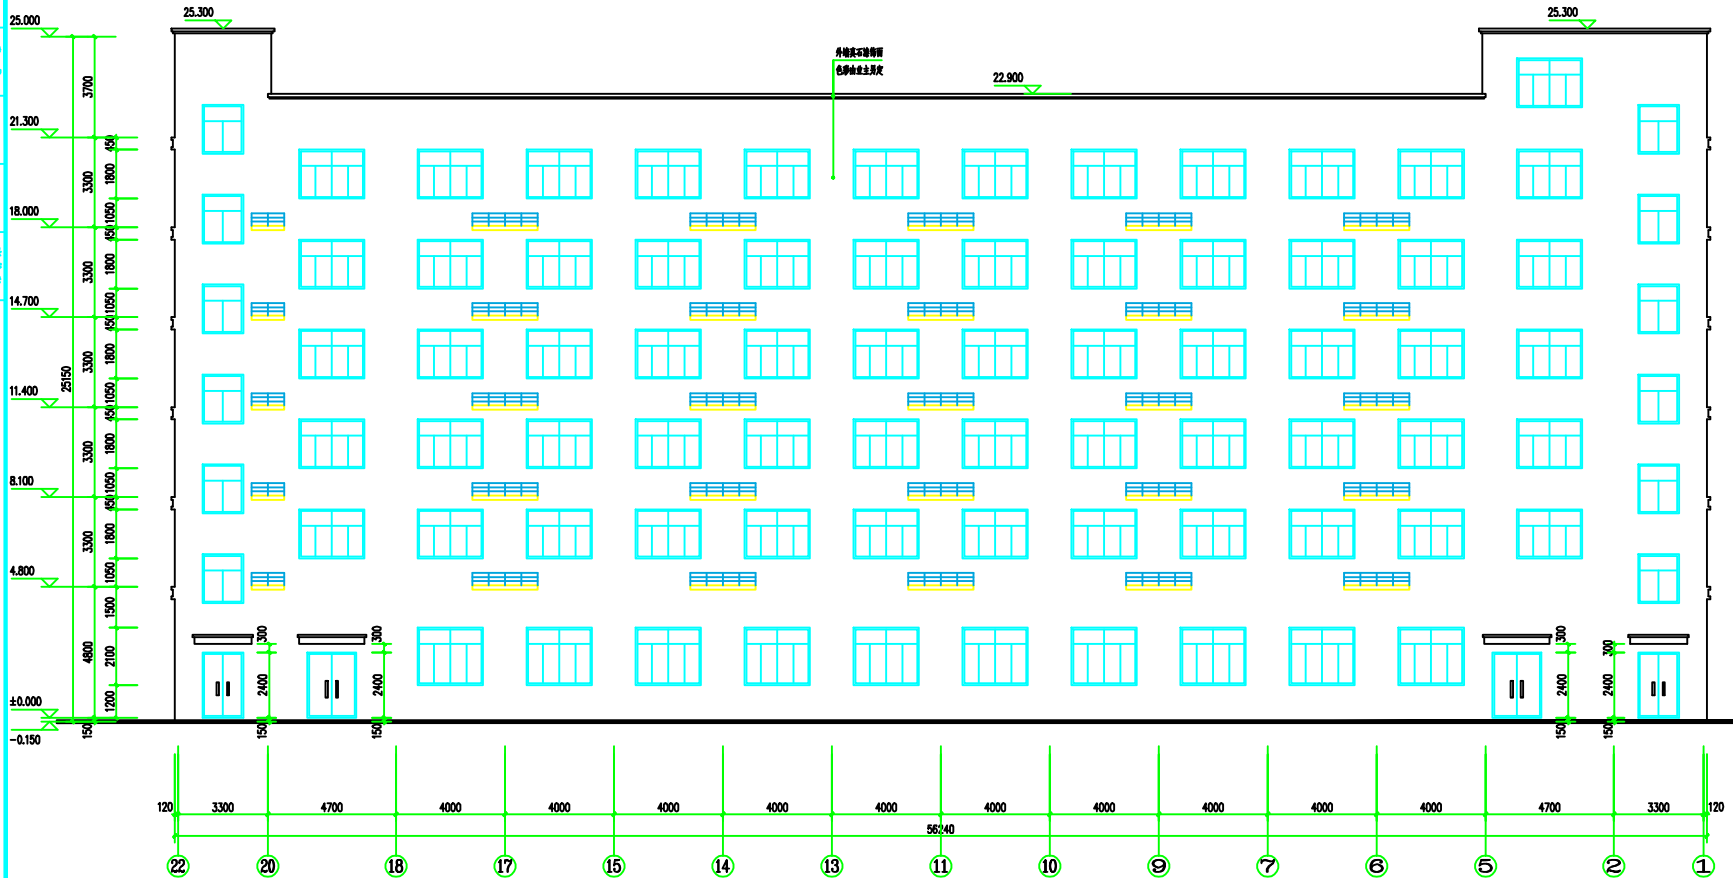

北立面图 1:100







工程名称  
Project Name

工程地址  
Project Address

工程编号  
Project No.

审批人  
Approved by

审核人  
Reviewed by

专业负责人  
Professional in Charge

项目负责人  
Project Principal

设计人  
Designed by

校对人  
Checked by

审核人  
Reviewed by

审批人  
Approved by

工程名称  
Street Title

北立面图

专业  
Design

审核  
Check

审批  
Approve

设计人电话  
Contact phone

设计人姓名  
STAMP 1

审核人姓名  
STAMP 2

审批人姓名  
STAMP 3



















